

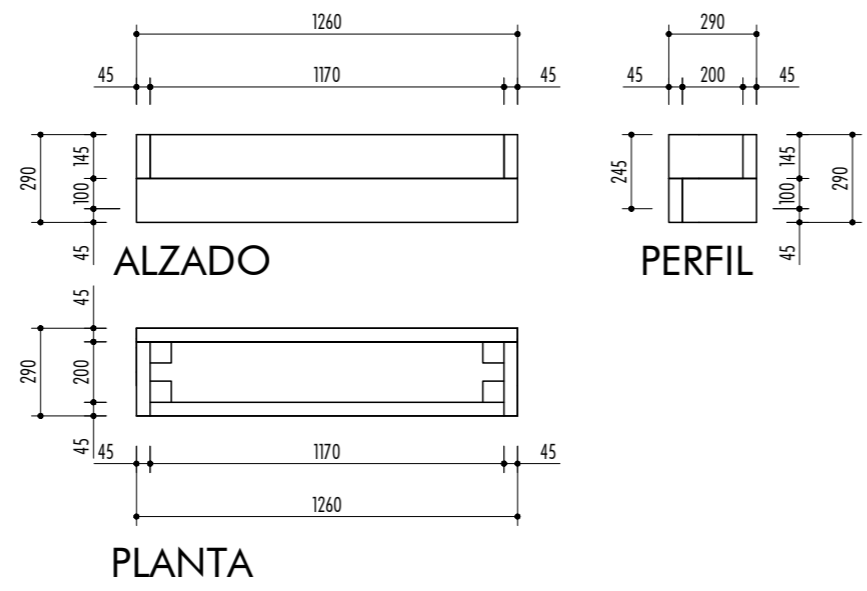



ESTANTE 1260 mm.
Escala 1/25

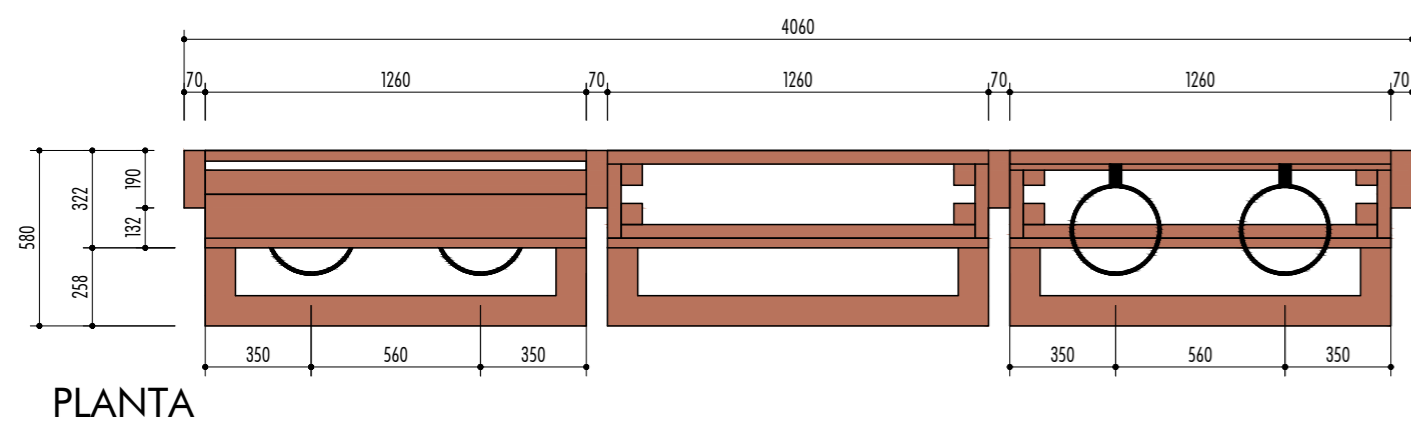

JARDINERA COLGADA 1260 mm.
Escala 1/25

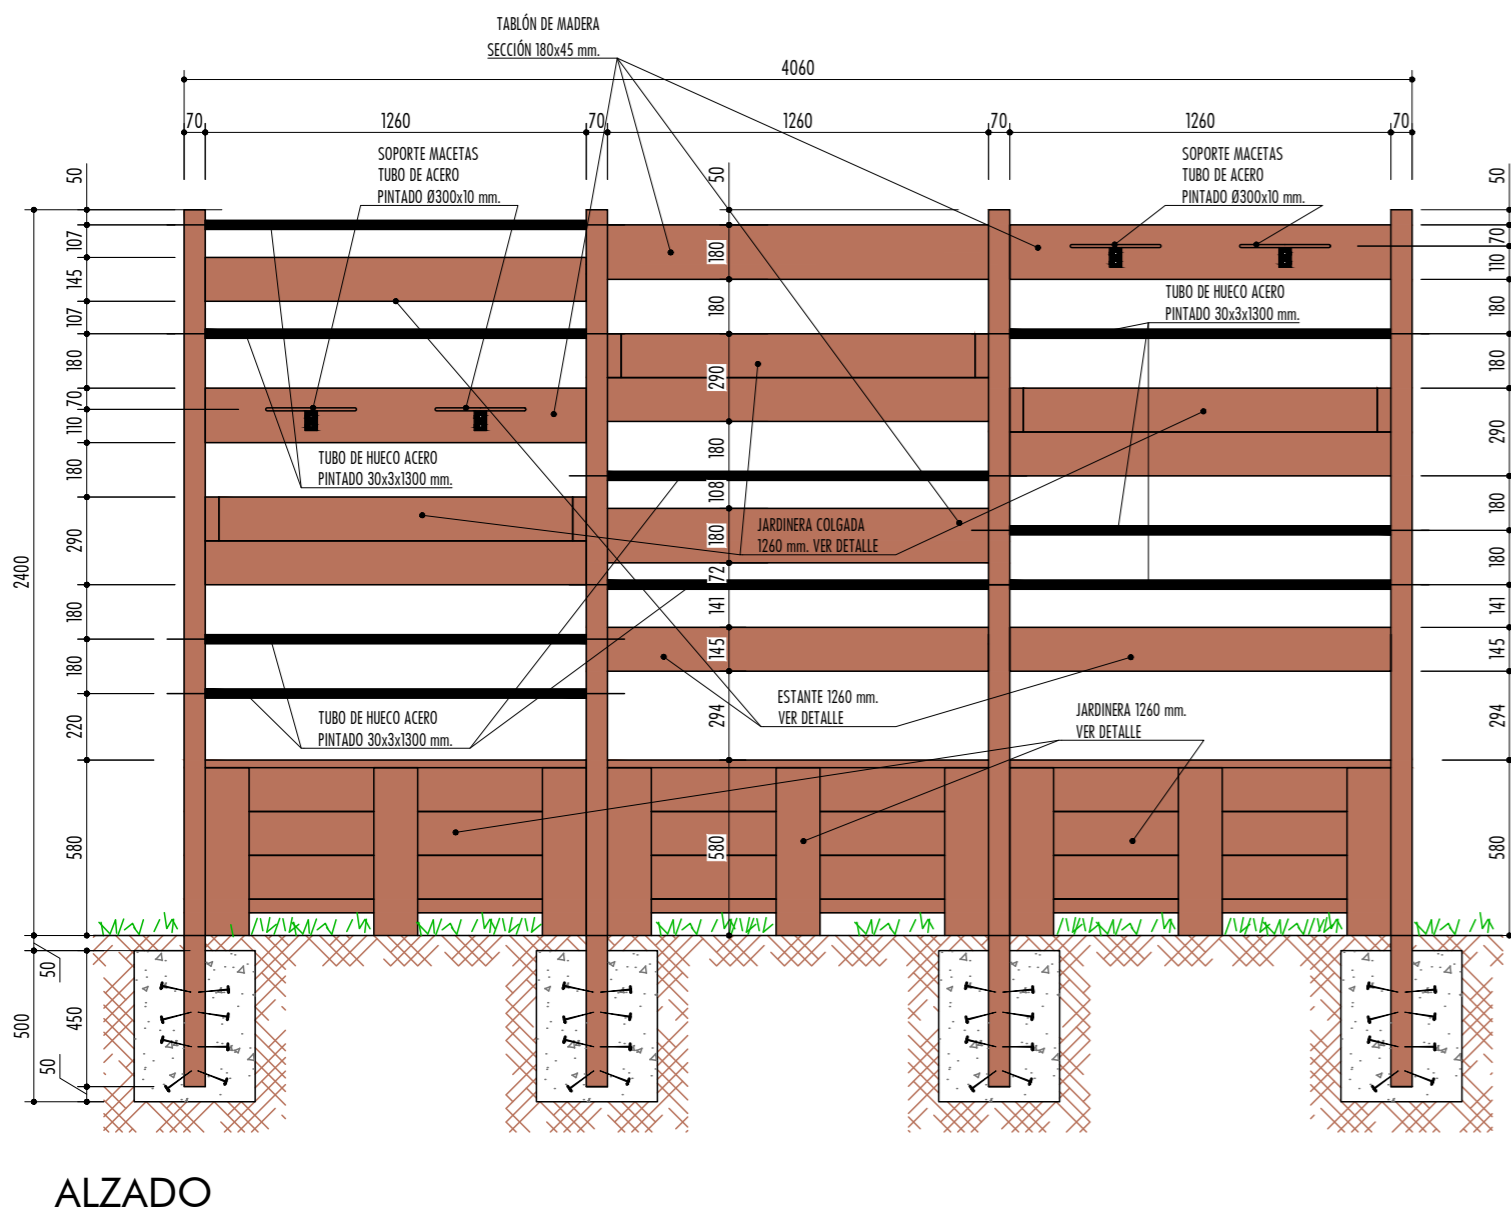

ESPALDERA TRIPLE 4060 mm.
Escala 1/25

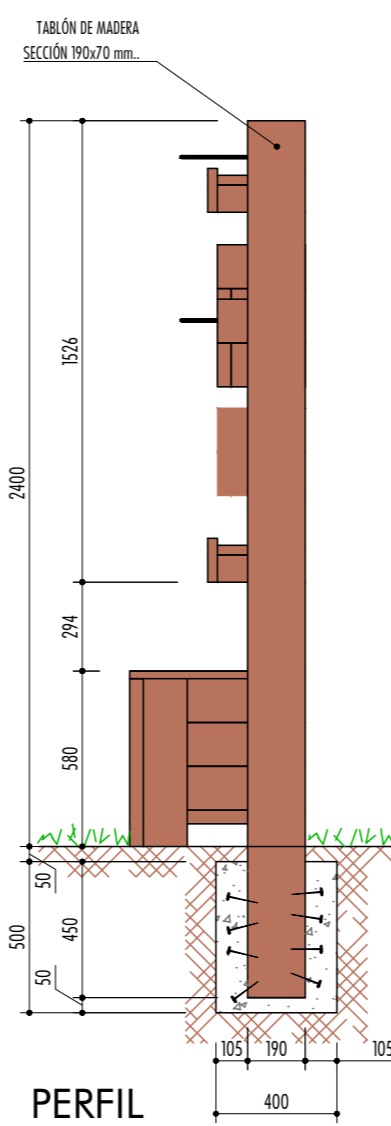

Madera tratada de pino clase IV,
cepillada y canteada.
Aplicación lasur color.

