

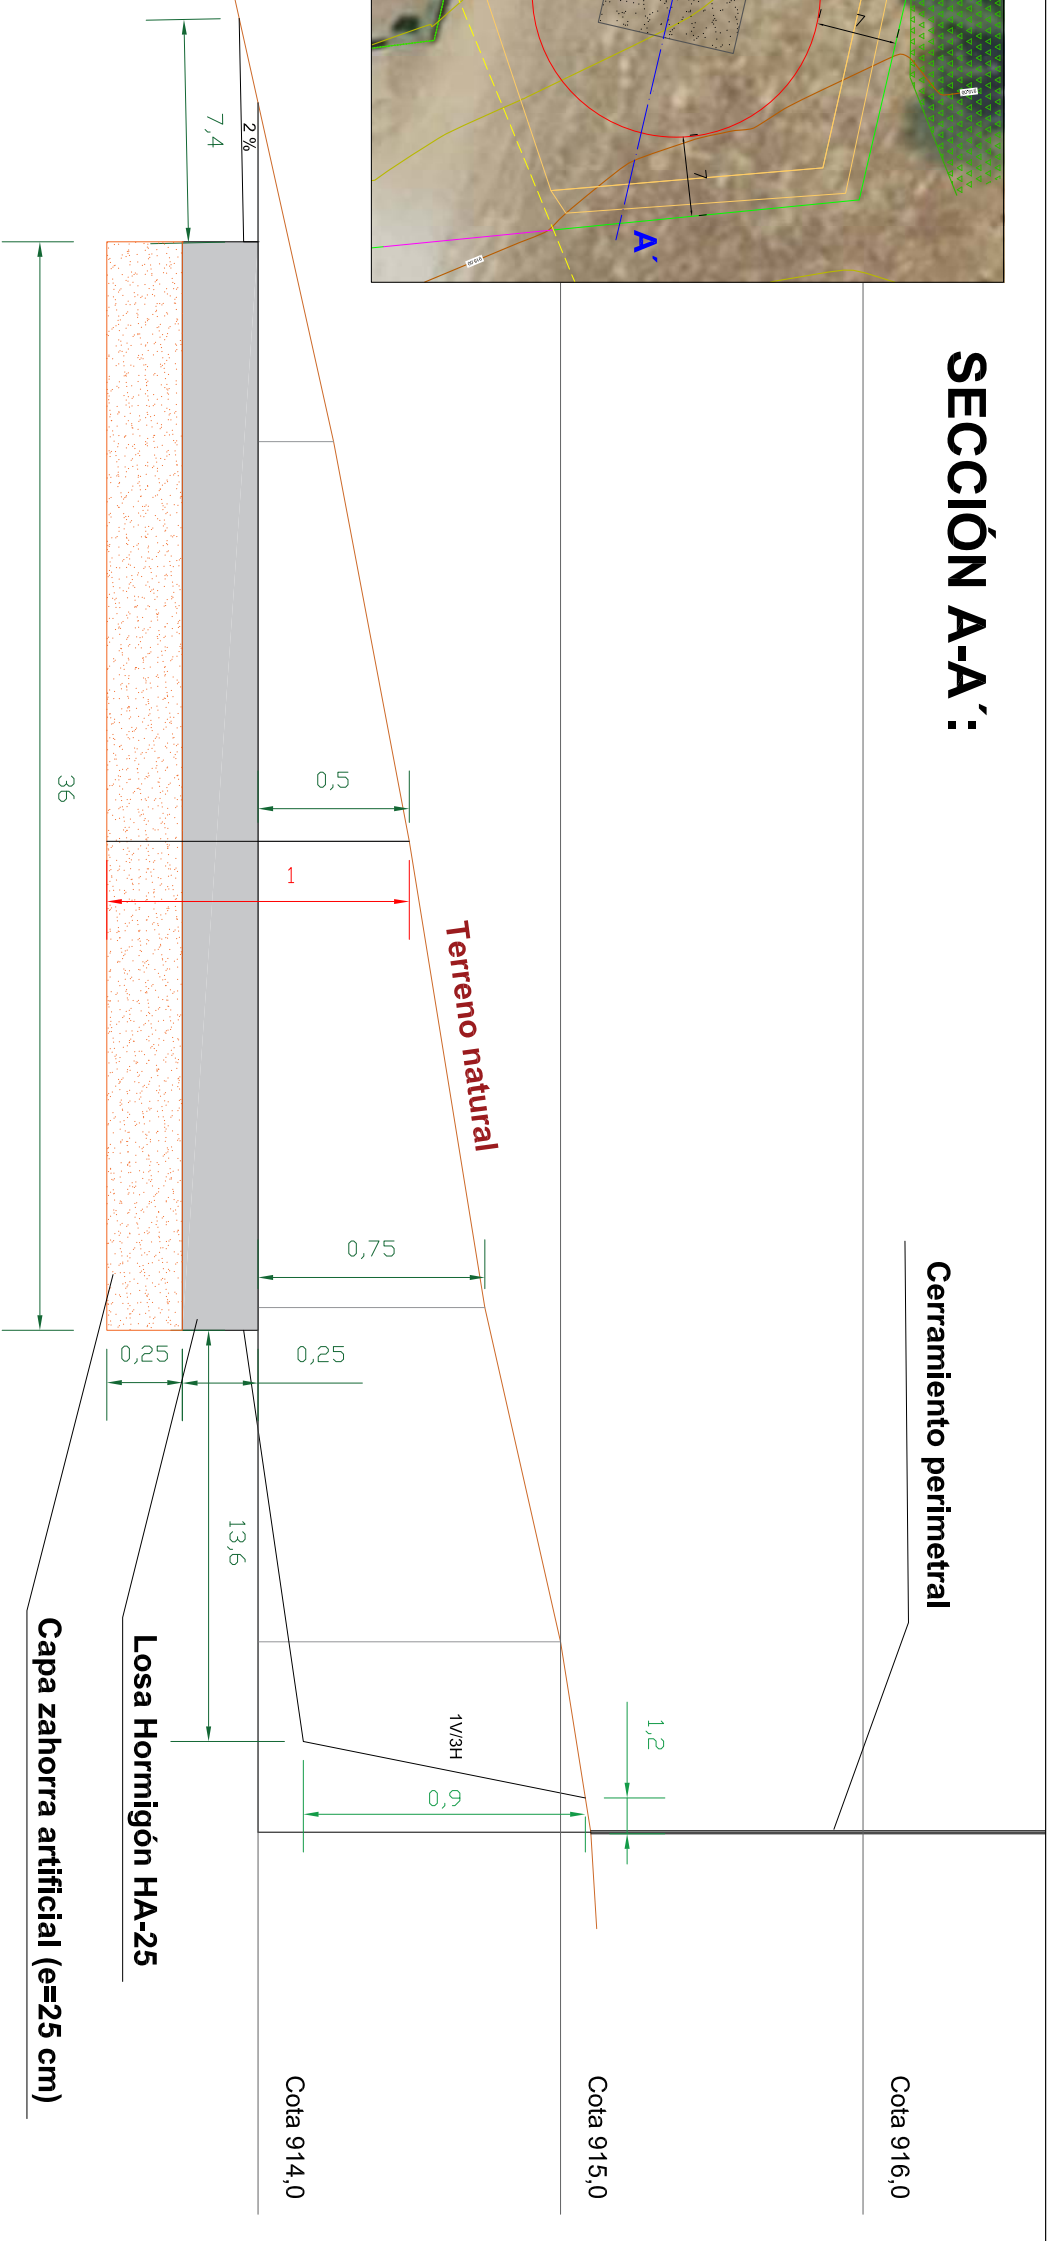
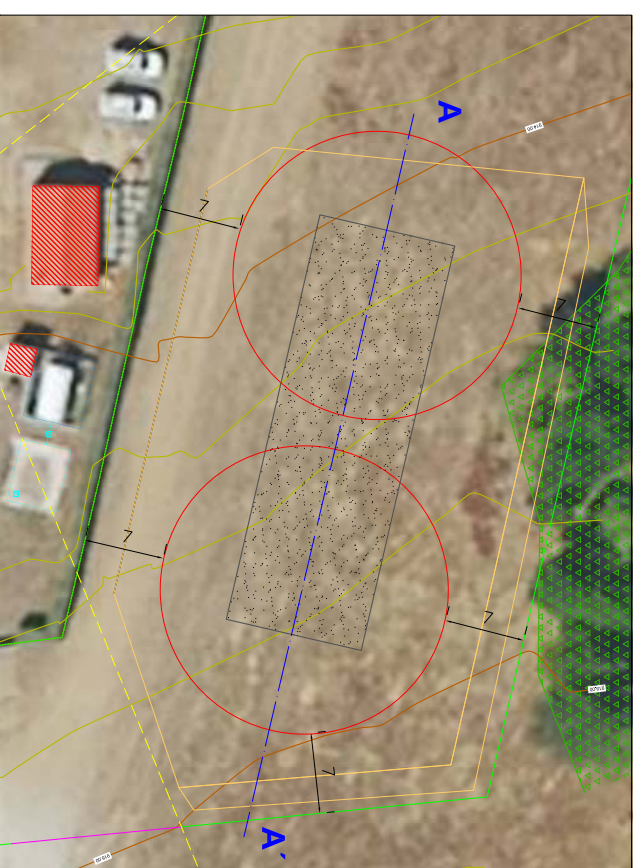


SECCIÓN A-A':

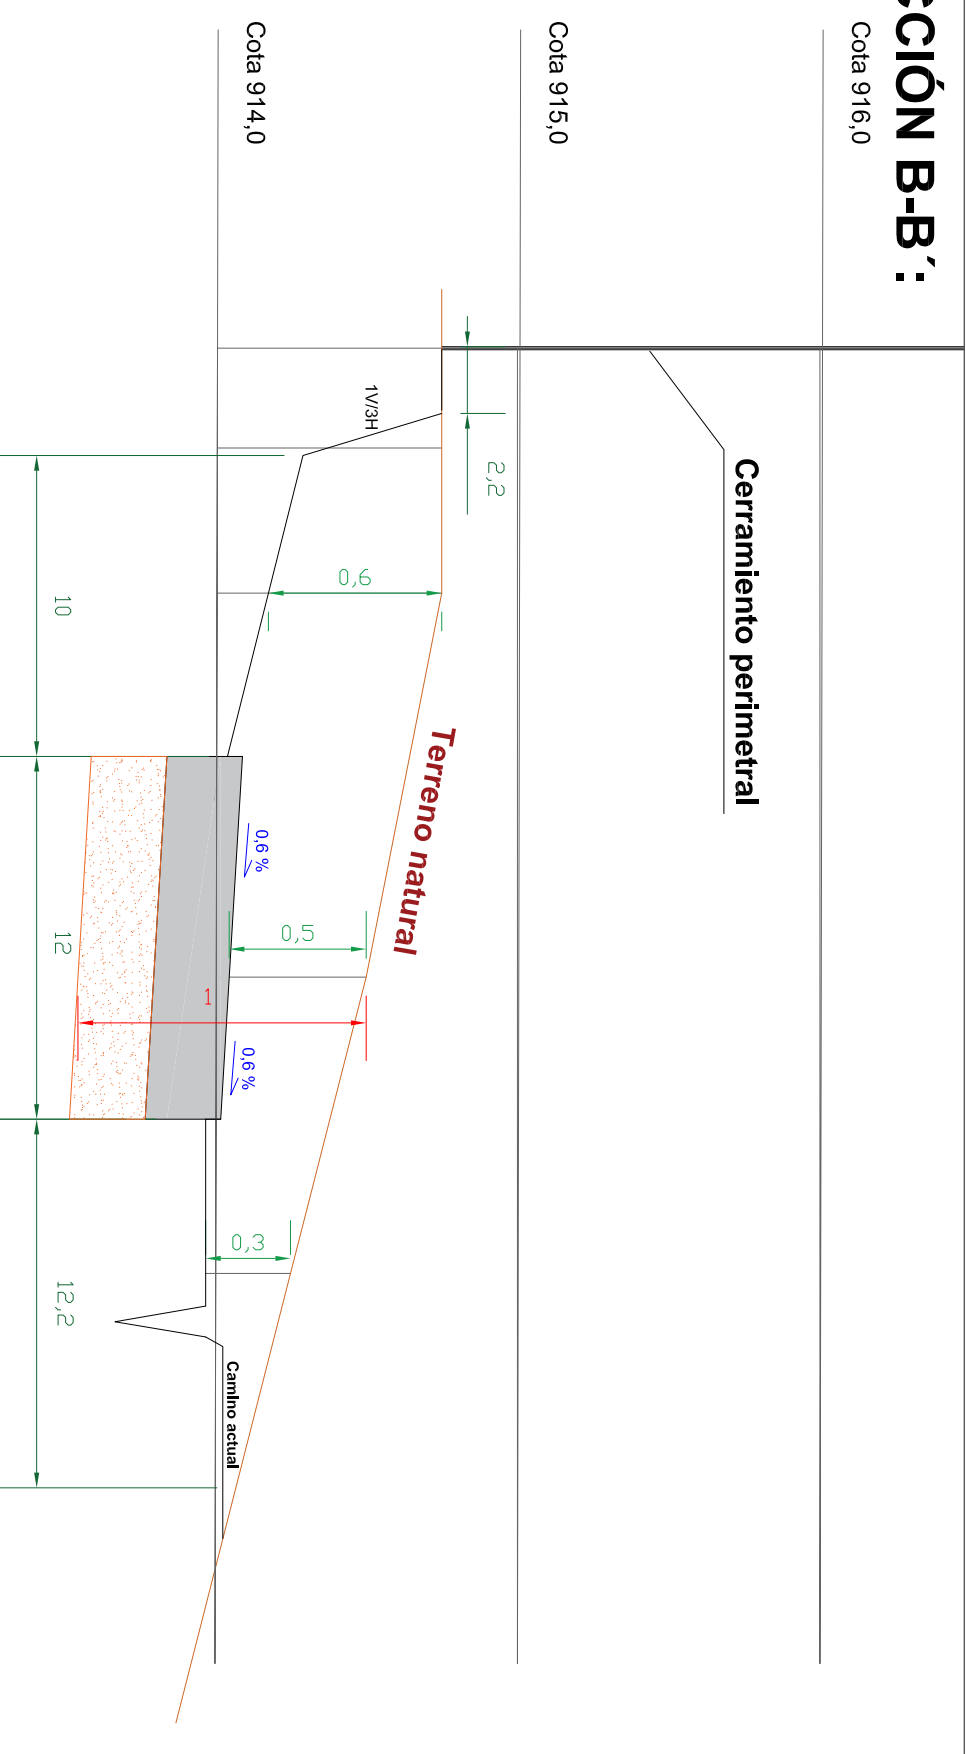

SECCIÓN B-B':

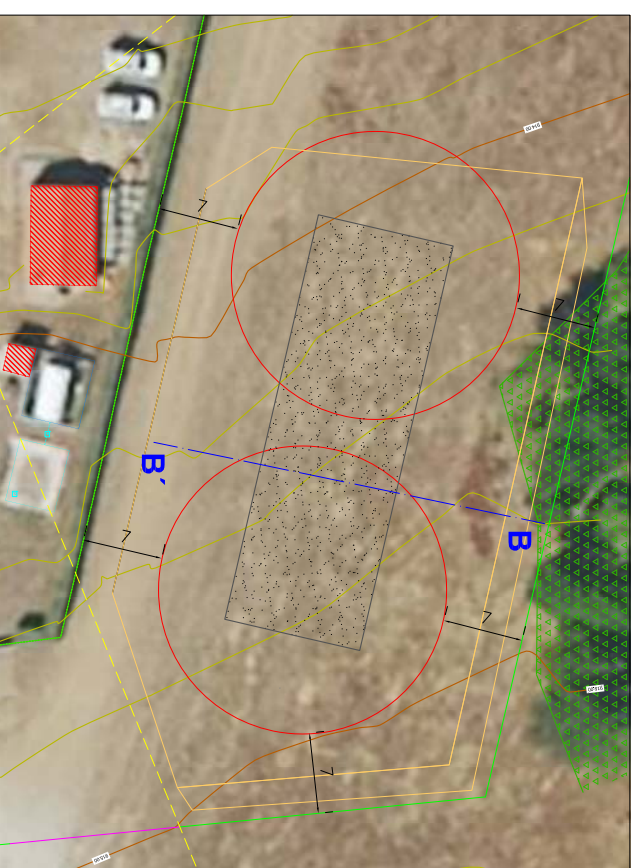

NOTA: El estudio geotécnico recomienda cimentar a una profundidad de 1 m respecto a la rasante actual del terreno y establecer una capa mínima de asiento de zahorra de 20 cm (Véase Anejo N° 2).