


- LEYENDA:**
-  CUADRO ELÉCTRICO GENERAL
 -  CUADRO ELÉCTRICO SECUNDARIO
 -  CANALIZACIONES ELÉCTRICIDAD AÉREAS
 -  CANALIZACIONES ELÉCTRICIDAD ENTERRADAS
 -  ARQUETA DE REGISTRO
 -  CONEXIÓN A EQUIPO ELÉCTRICO

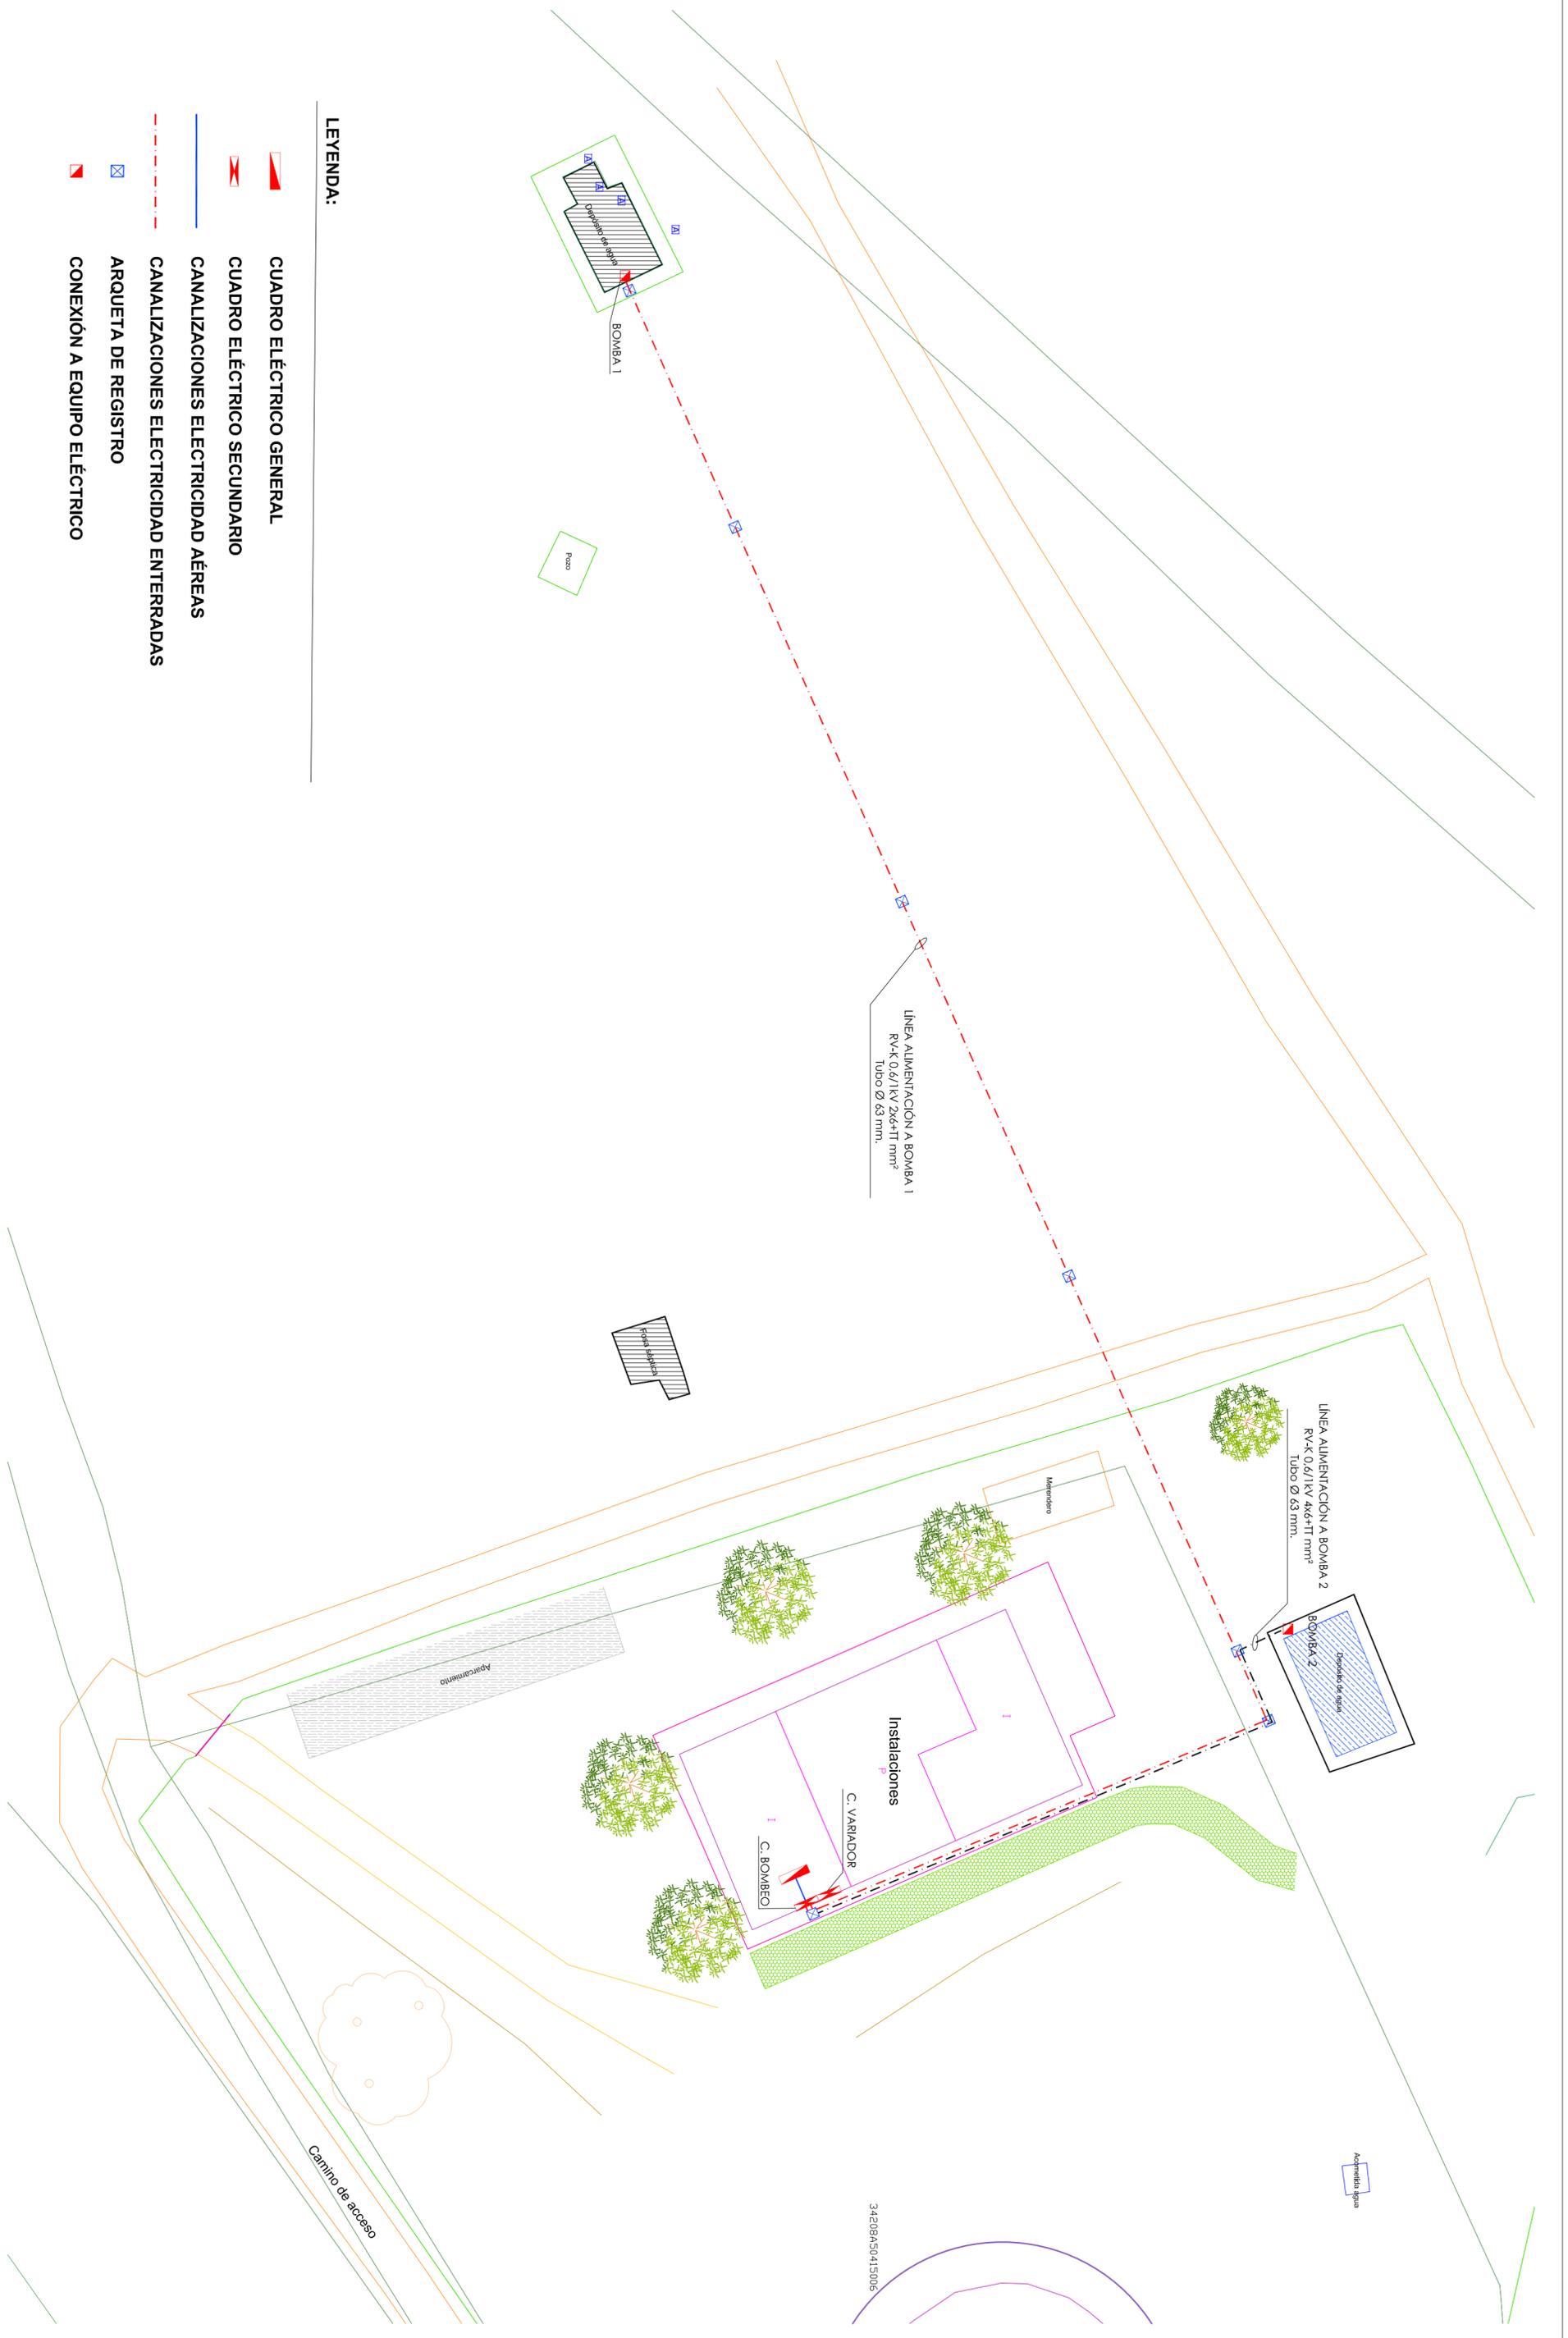

34208450413005