DIMENSIONES MARCAS VIALES

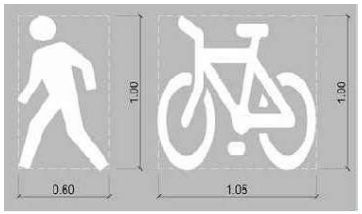

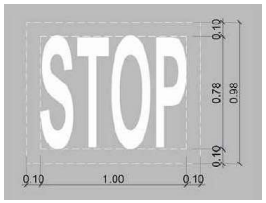

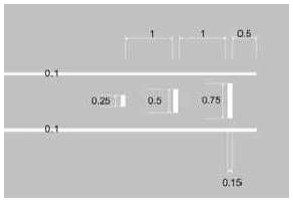

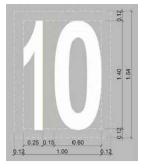

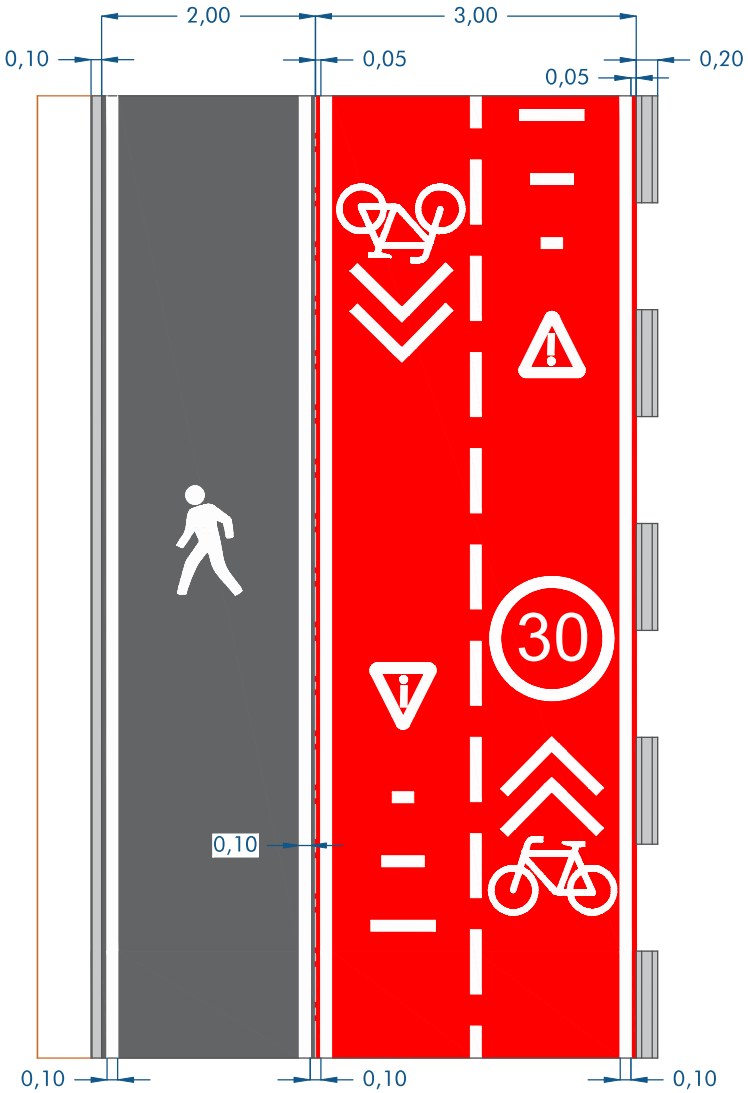

PLANTA SEÑALIZACIÓN CARRIL BICI
ESCALA 1:50

PASOS BICI - PEATÓN

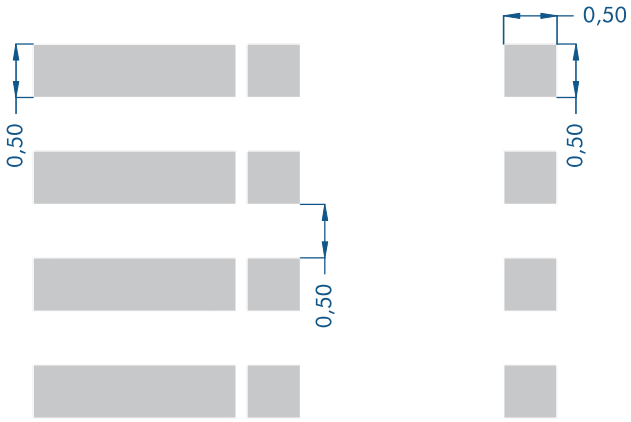

PROMOTOR: Financiado por la Unión Europea NextGenerationEU · Plan de Recuperación, Transformación y Resiliencia · Diputación de Palencia

PROYECTO: CONSTRUCCIÓN DE CARRIL BICI EN LA CARRETERA PROVINCIAL PP-2131 ENTRE AGUILAR DE CAMPOO Y LA PLAYA DEL EMBALSE, (Etiqueta 075)

AUTOR DEL PROYECTO: ZENIT INGENIERÍA

EL INGENIERO DE CAMINOS C. Y P.: MIGUEL ANGEL MEDINA CEBRIAN

EL INGENIERO DE MONTES: ASIER SAEZ ROJO

DESIGNACIÓN DEL PLANO: DETALLES SEÑALIZACIÓN

ESCALA: 1:1000

Nº DE PLANO: 08.02

HOJA 1 DE 1

FECHA: MAYO 2024