## SECCIÓN TIPO Eje 1-Tramo 0+000-0+050 y 0+140-1+922

Escala 1/30

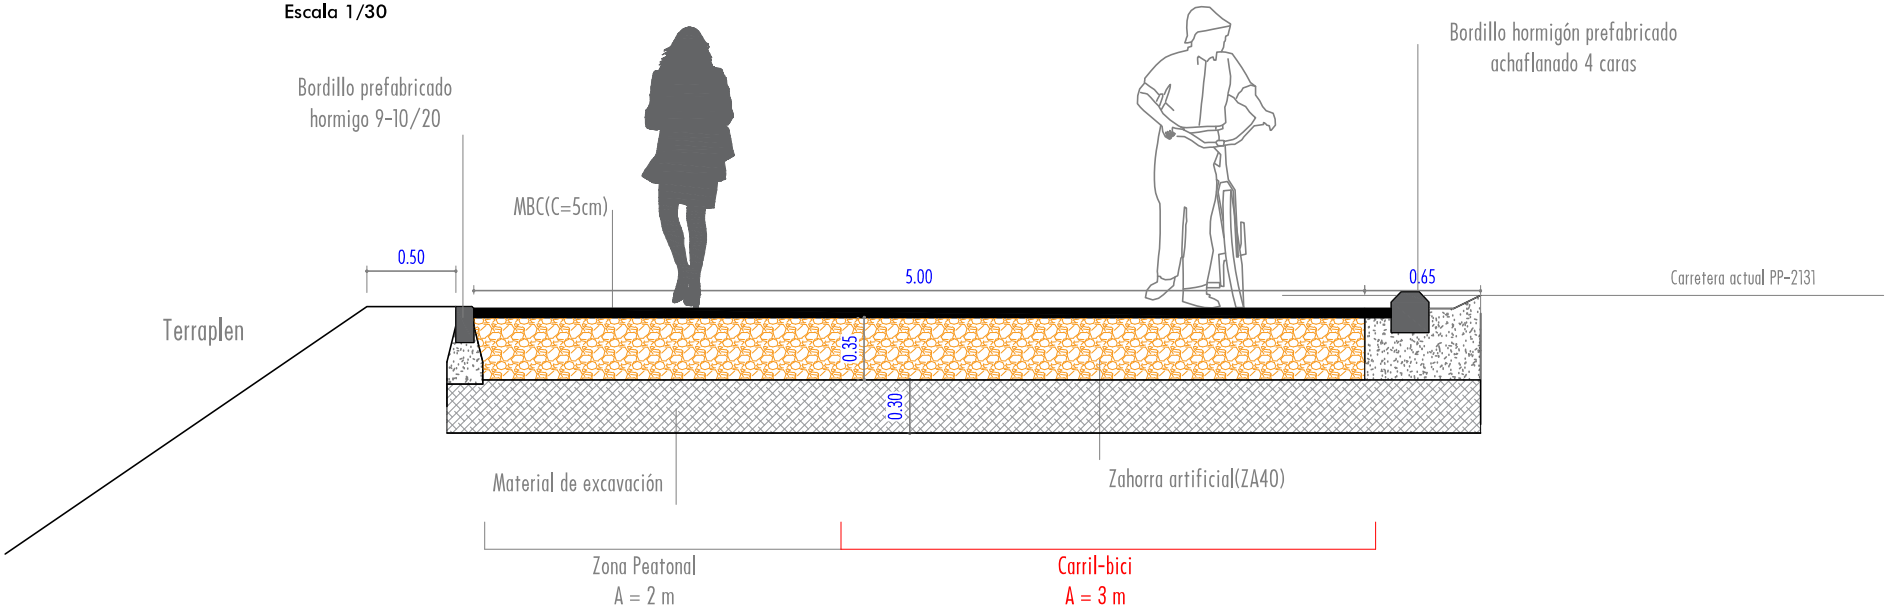


## SECCIÓN TIPO Eje 1-Tramo 0+000-0+050 y 0+140-1+922

Escala 1/30

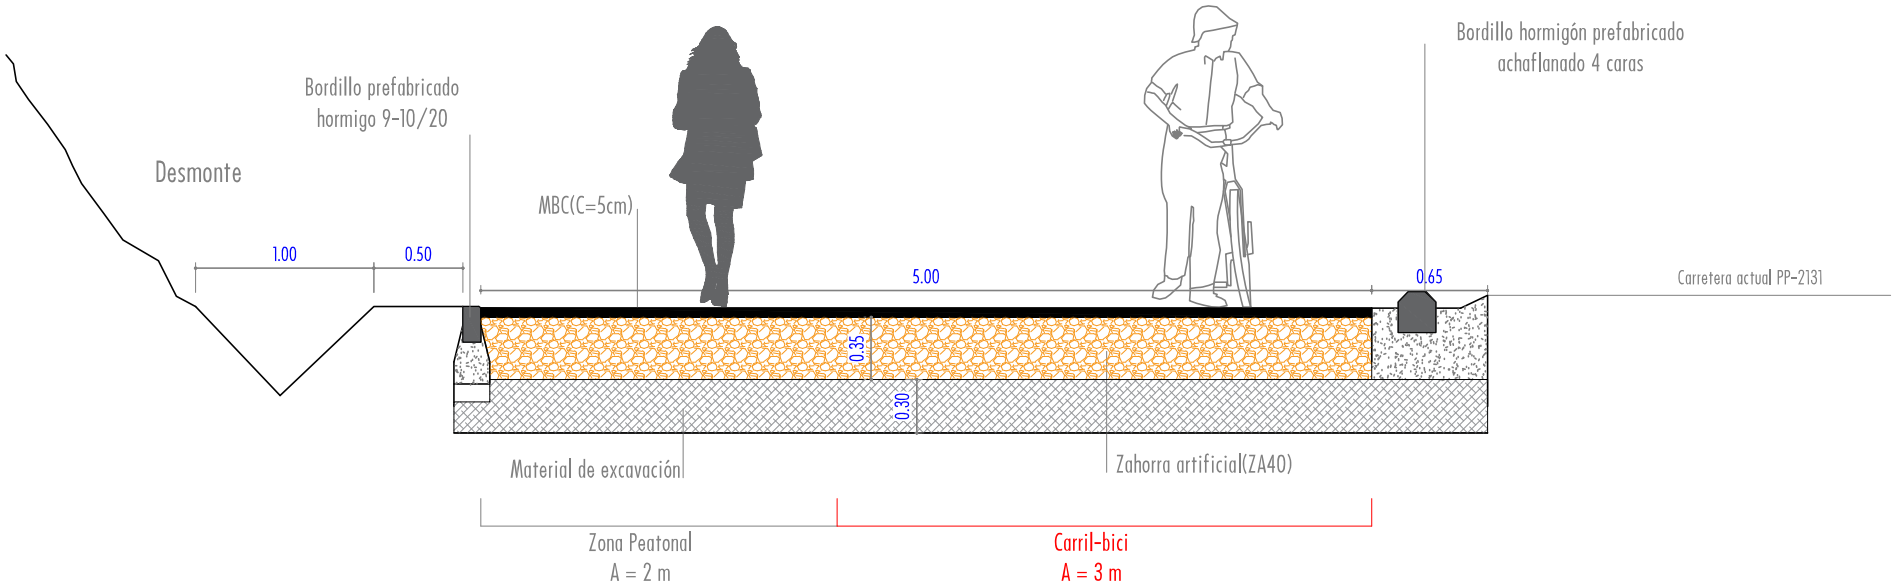


| | | | | | | |
|---|---|---|---|---|---|---|
| PROMOTOR: Financiado por la Unión Europea NextGenerationEU · Plan de Recuperación, Transformación y Resiliencia · Diputación de Palencia | PROYECTO: CONSTRUCCIÓN DE CARRIL BICI EN LA CARRETERA PROVINCIAL PP-2131 ENTRE AGUILAR DE CAMPOO Y LA PLAYA DEL EMBALSE, (Etiqueta 075) | AUTOR DEL PROYECTO: ZENIT INGENIERÍA · EL INGENIERO CAMINOS C. Y P.: MIGUEL ÁNGEL MEDINA CEBRIAN · EL INGENIERO DE MONTES: ASIER SAIZ ROJO | DESIGNACIÓN DEL PLANO: Secciones tipo: Eje 1 PP.KK. 0+000-0+050 y PP.KK. 0+140-1+922 | ESCALA: 1:30 | Nº DE PLANO: 07.02 · HOJA 1 DE 1 | FECHA: MAYO 2024 |