





DETALLE DE REPOSABRAZOS
Escala 1/25

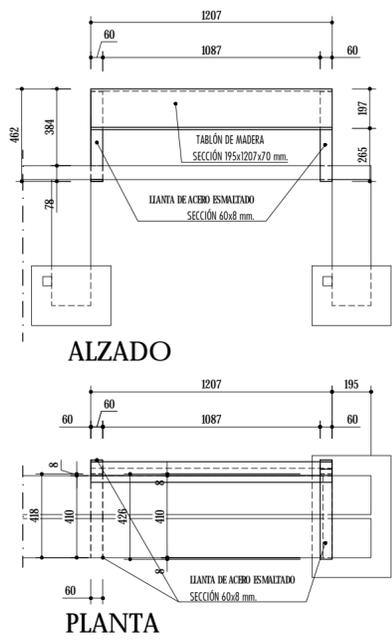



DETALLE DE RESPALDO MADERA 1207 mm.
Escala 1/25

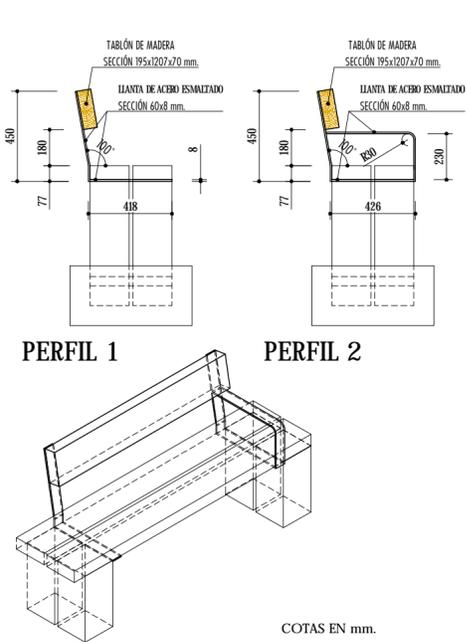

DETALLE DE RESPALDO MADERA 2600 mm.
Escala 1/25

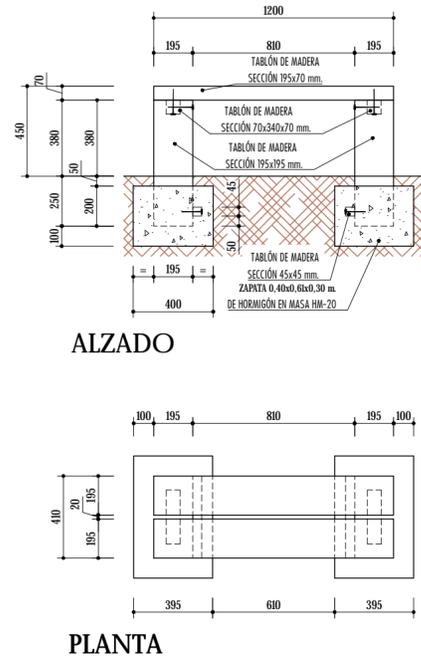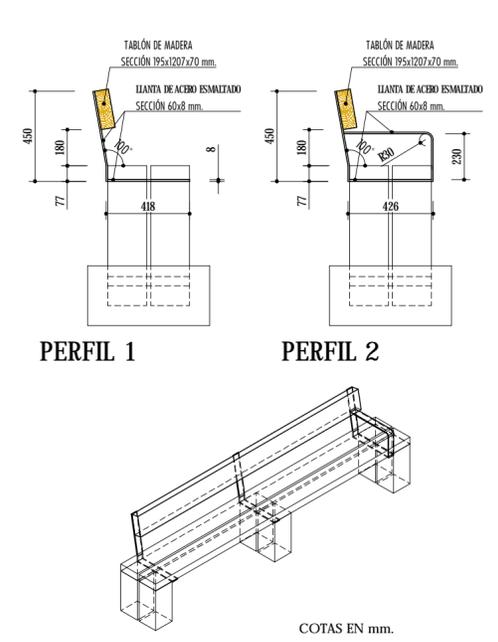

ASIENTO 1200 mm.
Escala 1/25

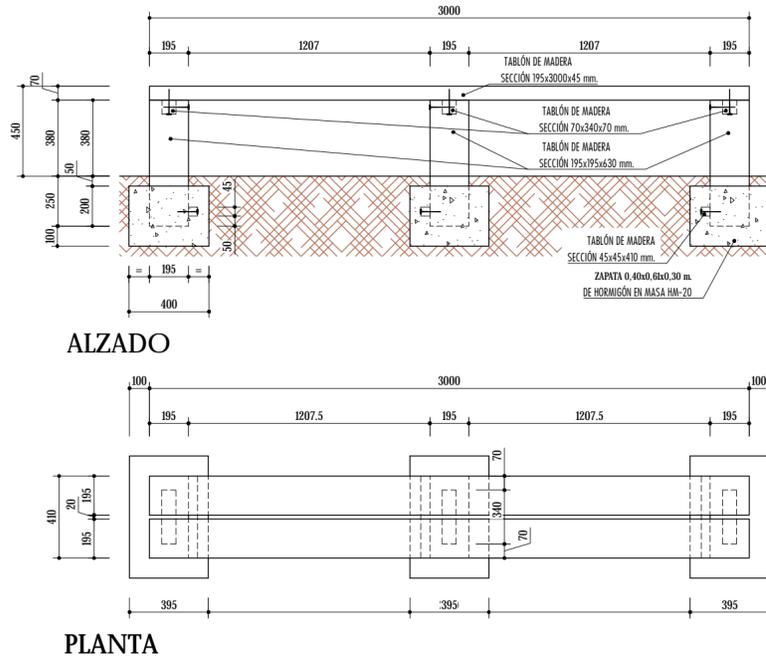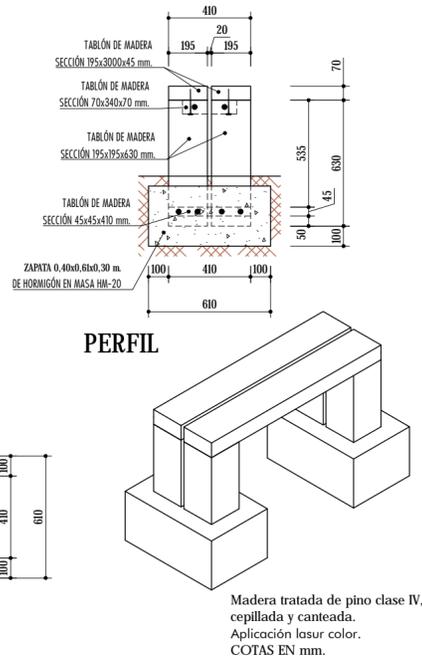

ASIENTO 3000 mm.
Escala 1/25

